



ΕΦΗΜΕΡΙΣ ΤΗΣ ΚΥΒΕΡΝΗΣΕΩΣ

ΤΗΣ ΕΛΛΗΝΙΚΗΣ ΔΗΜΟΚΡΑΤΙΑΣ

ΤΕΥΧΟΣ ΤΕΤΑΡΤΟ **Αρ. Φύλλου 42**

4 Φεβρουαρίου 1997

ΠΕΡΙΕΧΟΜΕΝΑ

ΑΠΑΛΛΟΤΡΙΩΣΕΙΣ

ΑΠΟΦΑΣΕΙΣ

Αριθ. 1135425/9502πε/Β0010 (1)

Καθορισμός των ορίων του αιγιαλού και δημιουργία ζώνης παραλίας στη θέση «ΚΕΧΡΙΑ» Λιμενάρια της νήσου Σκιάθου Νομού Μαγνησίας.

Ο ΥΠΟΥΡΓΟΣ ΟΙΚΟΝΟΜΙΚΩΝ

Έχοντας υπόψη:

1. Τις διατάξεις των άρθρων 1 μέχρι και 7 του Α.Ν. 2344/1940 «περί αιγιαλού και παραλίας», όπως τροποποιήθηκαν με τις διατάξεις:

α) Του άρθρου 13 του Ν. 1078/1980 και

β) Του άρθρου 23 του Ν. 1337/1983.

2. Τις διατάξεις της παρ. 9 του άρθρου 1 του Κεφαλαίου Β΄ της 0.208/181/26.4.1982 (ΦΕΚ 214/Β΄/82) κοινής απόφασης των Υπουργών Προεδρίας Κυβερνήσεως και Οικονομικών «Αναμόρφωση Συλλογικών Οργάνων Γνωμοδοτικής και Αποφασιστικής Αρμοδιότητας του Υπουργείου Οικονομικών».

3. Την από 22.9.1997 έκθεση της επιτροπής καθορισμού των ορίων του αιγιαλού και παραλίας και θέσεων αμμοληψίας, που καθόρισε τα όρια του αιγιαλού και της παραλίας στην περιοχή «ΚΕΧΡΙΑ» Λιμενάρια της νήσου Σκιάθου Ν. Μαγνησίας και το από τον Μάϊο 1996 τοπογραφικό διάγραμμα με κλίμακα 1:500 του τοπογράφου μηχανικού Νικόλαου Κορέντη που ελέγχθηκε και θεωρήθηκε από τον Δημήτριο Ευθυμίου τοπογράφο μηχανικό της Κτηματικής Υπηρεσίας Ν. Μαγνησίας στις 22.9.1997 και συνοδεύει την έκθεση της προαναφερόμενης επιτροπής.

4. Τη σύμφωνη γνώμη του Γενικού Επιτελείου Ναυτικού, που διατυπώθηκε στο αριθμ. 544.5/418/97 έγγραφό του.

5. Την αρ. πρωτ. 1087903/1481/0006Β/28.8.97 απόφαση του Υπουργού Οικονομικών «Μεταβίβαση αρμοδιοτήτων του Υπουργού Οικονομικών στους Προϊσταμένους των Περιφερειακών Υπηρεσιών του Υπουργείου Οικονομικών, πλην Γ.Λ.Κ. και Γ.Χ.Κ.», αποφασίζουμε:

1. Επικυρώνουμε την από 22.9.1997 έκθεση της επιτροπής καθορισμού των ορίων αιγιαλού και παραλίας και θέσεων αμμοληψίας, καθώς και το από τον Μάϊο 1996 τοπογραφικό διάγραμμα που τη συνοδεύει, το οποίο συντάχθηκε από τον τοπογράφο μηχανικό Νικόλαο Κορέντη, σε (1) πινακίδα με κλίμακα 1:500, ελέγχθηκε και θεωρήθηκε από τον Δημήτριο Ευθυμίου τοπογράφο μηχανικό της Κτηματικής Υπηρεσίας Ν.Μαγνησίας, στις 22.9.1997 επί του οποίου η πιο πάνω επιτροπή καθόρισε τα όρια του αιγιαλού με κόκκινη συνεχή πολυγωνική γραμμή Α1, Α2, Α3, ... Α 25, Α 26 και Α27, της οποίας οι κορυφές εξασφαλίζονται με συντεταγμένες του κρατικού τριγωνικού δικτύου και τα όρια της παραλίας με κίτρινη συνεχή πολυγωνική γραμμή Α1΄, Α2΄, Α3΄, ..., Α25΄, Α26΄ και Α27΄ της οποίας οι πλευρές είναι παράλληλες της γραμμής αιγιαλού σε απόσταση σταθερή 10.00 μ.

Αποφαινόμαστε ότι δεν υπάρχει παλαιός αιγιαλός.

Η απόφαση αυτή με την έκθεση της επιτροπής και το διάγραμμα, να δημοσιευθούν στην Εφημερίδα της Κυβερνήσεως.

Αθήνα, 13 Ιανουαρίου 1998

Με εντολή Υπουργού

Ο Γενικός Διευθυντής

Δ.Π. & Εθν. Κληρ/των

ΠΑΝ. ΠΙΛΑΤΗΣ

ΕΚΘΕΣΗ

της Επιτροπής Καθορισμού των ορίων αιγιαλού, παραλίας, παλαιού αιγιαλού και θέσεων αμμοληψίας σύμφωνα με το άρθρο 100 του Π.Δ. 284/88. Καθορισμός για πρώτη φορά των ορίων αιγιαλού κ.λπ. στη θέση «ΚΕΧΡΙΑ» Λιμενάρια της νήσου Σκιάθου Ν. Μαγνησίας.

Στο Βόλο σήμερα την 22.9.97 οι υπογεγραμμένοι:

1. Εξάρχου Αντιγόνη, Προϊσταμένη Κτηματικής Υπηρεσίας Ν. Μαγνησίας, ως πρόεδρος.

2. Κωστόπουλος Ευάγγελος, Λιμενάρχης Σκιάθου, ως μέλος και,

3. Ευθυμίου Δημήτριος, Τοπογράφος Μηχανικός της Κτηματικής Υπηρεσίας, ως μέλος,

που αποτελούμε την επιτροπή καθορισμού των ορίων αιγιαλού, παραλίας και παλαιού αιγιαλού, σύμφωνα με το άρθρο 100 του Π. Δ/τος 284/88 και της αριθμ. 6/23.1.96 απόφασης συγκρότησης της επιτροπής του Περιφερειακού Δ/ντή Μαγνησίας, μετά από αυτοψία στην παραπάνω περιοχή στις 22.9.97 ύστερα από πρόσκληση της Προέδρου της επιτροπής με το αριθμ. 1767/19.9.97 έγγραφο,

αφού λάβαμε υπόψη:

1. Την από 10.5.96 αίτηση του Χέραλντ Λιμιτέντ με την οποία ζητείται ο καθορισμός του αιγιαλού και της παραλίας στην παραπάνω περιοχή.

2. Τις διατάξεις των άρθρων του Α.Ν. 2344/40 «Περί αιγιαλού και παραλίας», όπως τροποποιήθηκαν και συμπληρώθηκαν μεταγενέστερα και τη σχετική Δικαστική και Διοικητική Νομολογία.

3. Το τοπογραφικό και υψομετρικό διάγραμμα της παραπάνω περιοχής με κλίμακα 1:500, που συντάχθηκε τον Μάιο 1996 από τον τοπογράφο μηχανικό Νικόλαο Κορέντη σε (1) πινακίδα και ελέγχθηκε και θεωρήθηκε από τον Δημήτριο Ευθυμίου, τοπογράφο μηχανικό της Κτηματικής Υπηρεσίας.

4. Την αντίληψη που σχηματίστηκε από την επιτόπου αυτοψία για το πλάτος της βρεχομένης ζώνης της ξηράς και άλλων συναφών στοιχείων δηλαδή, τη μορφολογία της περιοχής, την κατάσταση της ακτής και του θαλάσσιου χώρου, το ανάπτυγμα του πελάγους σε σχέση με την έκταση και τη συχνότητα των ανέμων και τις καιρικές συνθήκες που επικρατούν στην περιοχή, αποφασίζουμε:

Καθορίζουμε στο παραπάνω τοπογραφικό διάγραμμα:


1. Την οριογραμμή του αιγιαλού με κόκκινη συνεχή πολυγωνική γραμμή Α1, Α2, Α3, ... Α25, Α26 και Α27 της οποίας οι κορυφές εξασφαλίζονται με συντεταγμένες του κρατικού τριγωνομετρικού δικτύου.


2. Την οριογραμμή της παραλίας για την εξυπηρέτηση των σκοπών των άρθρων 6 και 7 του Α.Ν. 2344/40 με κίτρινη συνεχή πολυγωνική γραμμή Α1΄, Α2΄, Α3΄, ... Α25΄, Α26΄ και Α27΄ της οποίας οι πλευρές είναι παράλληλες της γραμμής αιγιαλού σε απόσταση σταθερή 10,00 μ.


3. Αποφαινόμαστε ότι δεν υπάρχει παλαιός αιγιαλός.

Η Επιτροπή

Η Πρόεδρος	Τα Μέλη
ΑΝΤΙΓΟΝΗ ΕΞΑΡΧΟΥ	ΕΥΑΓΓΕΛΟΣ ΚΩΣΤΟΠΟΥΛΟΣ
	ΔΗΜΗΤΡΙΟΣ ΕΥΘΥΜΙΟΥ

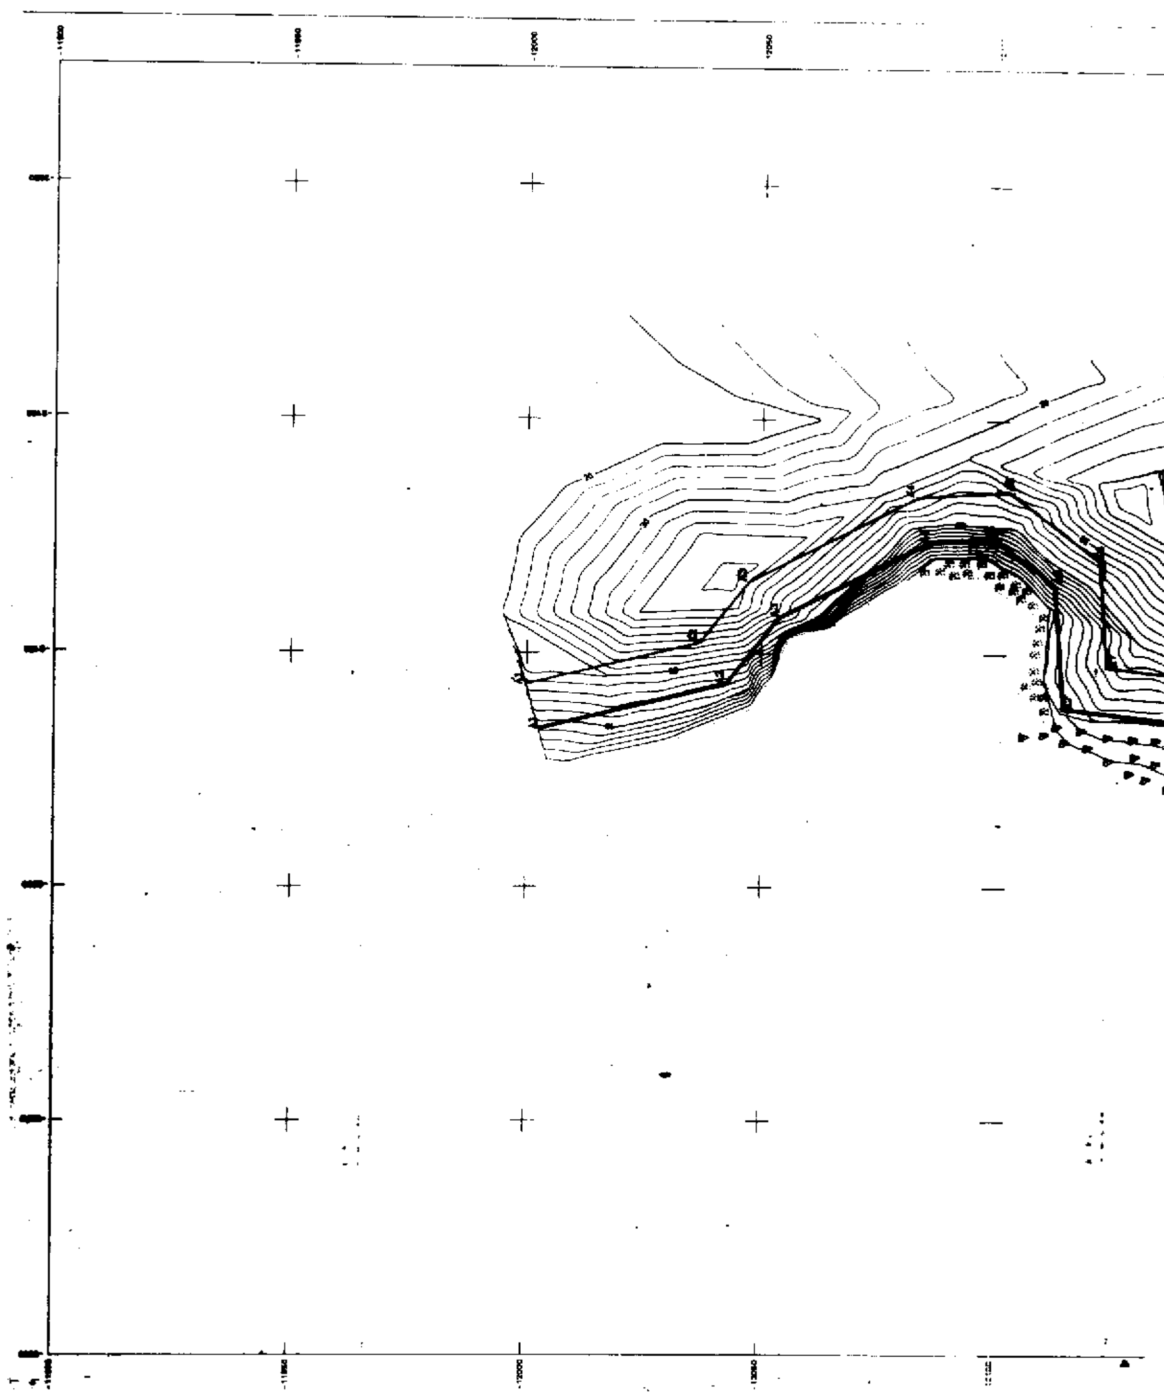

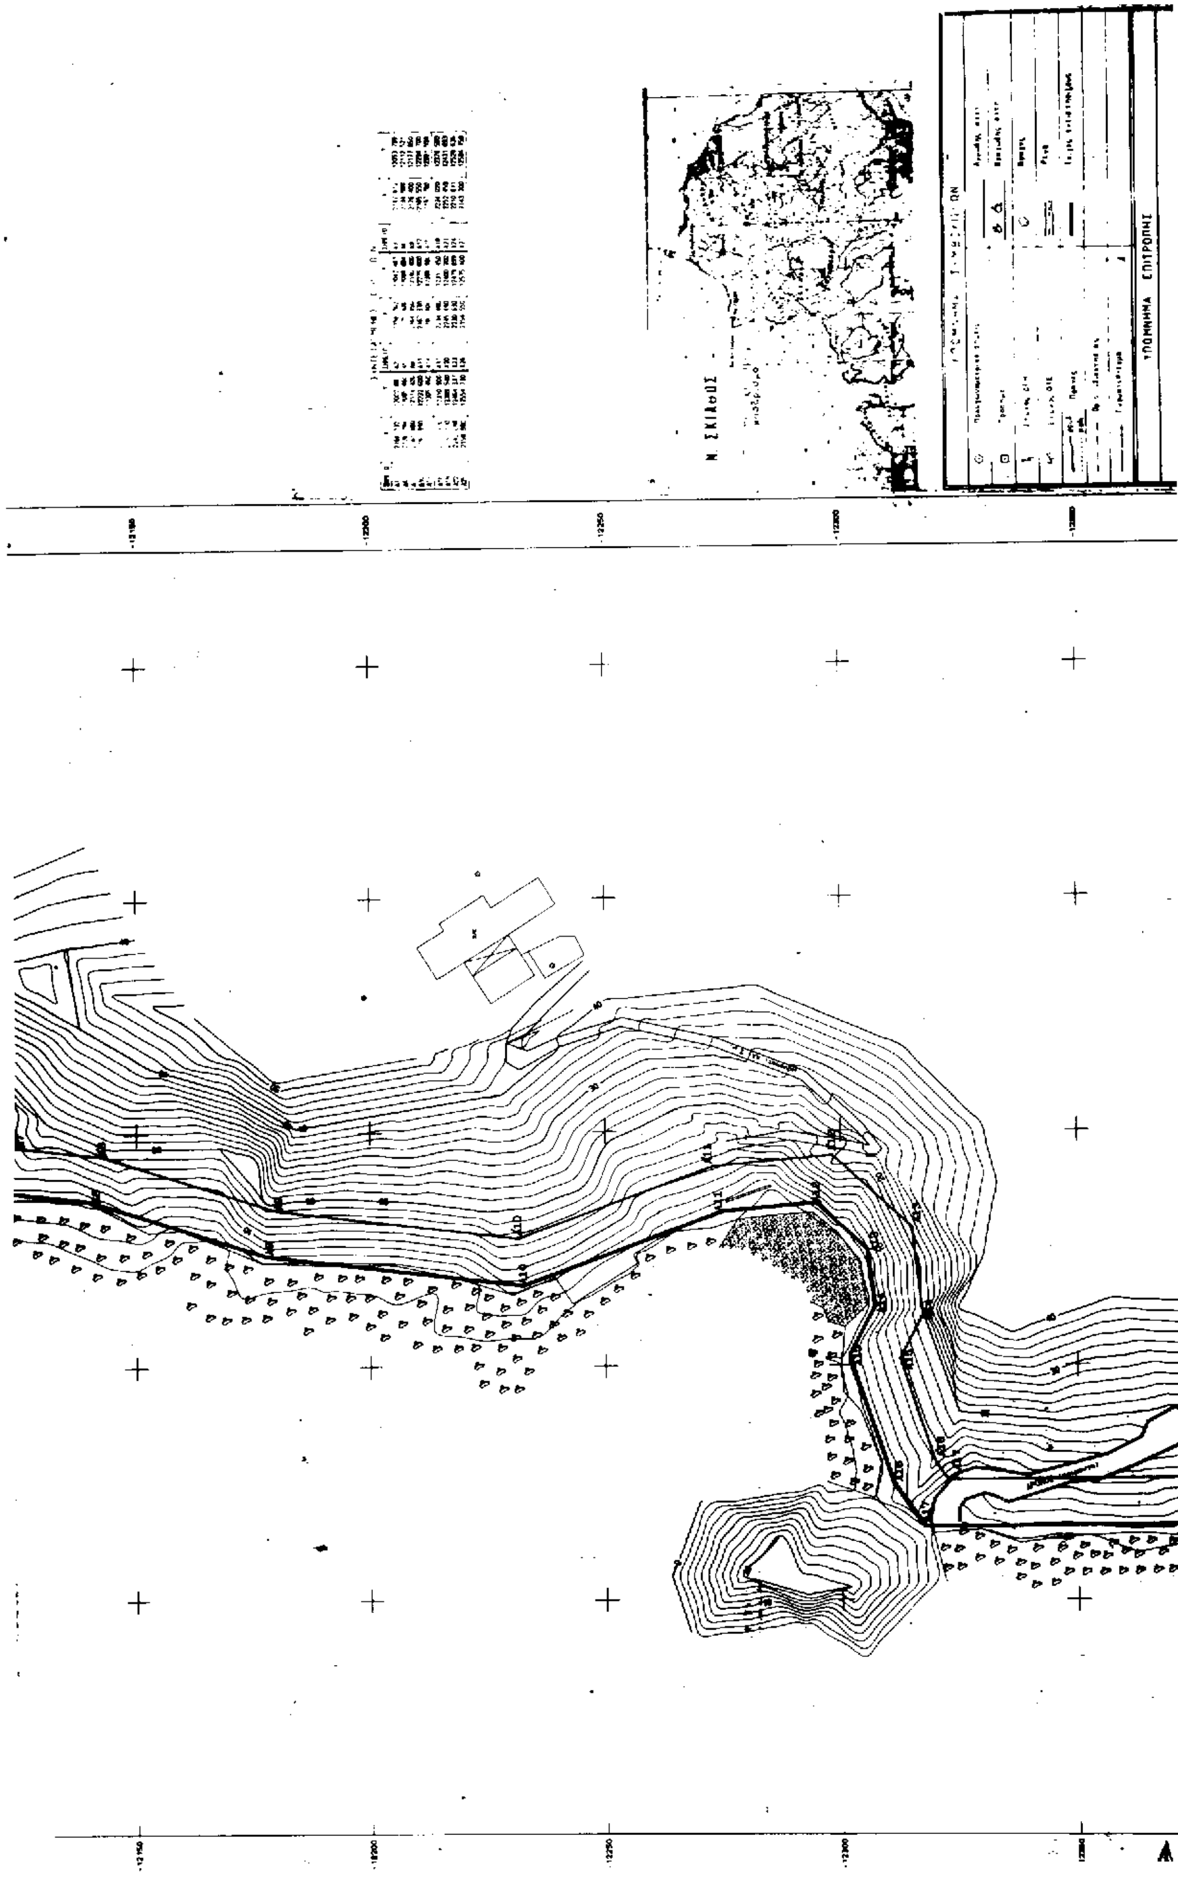

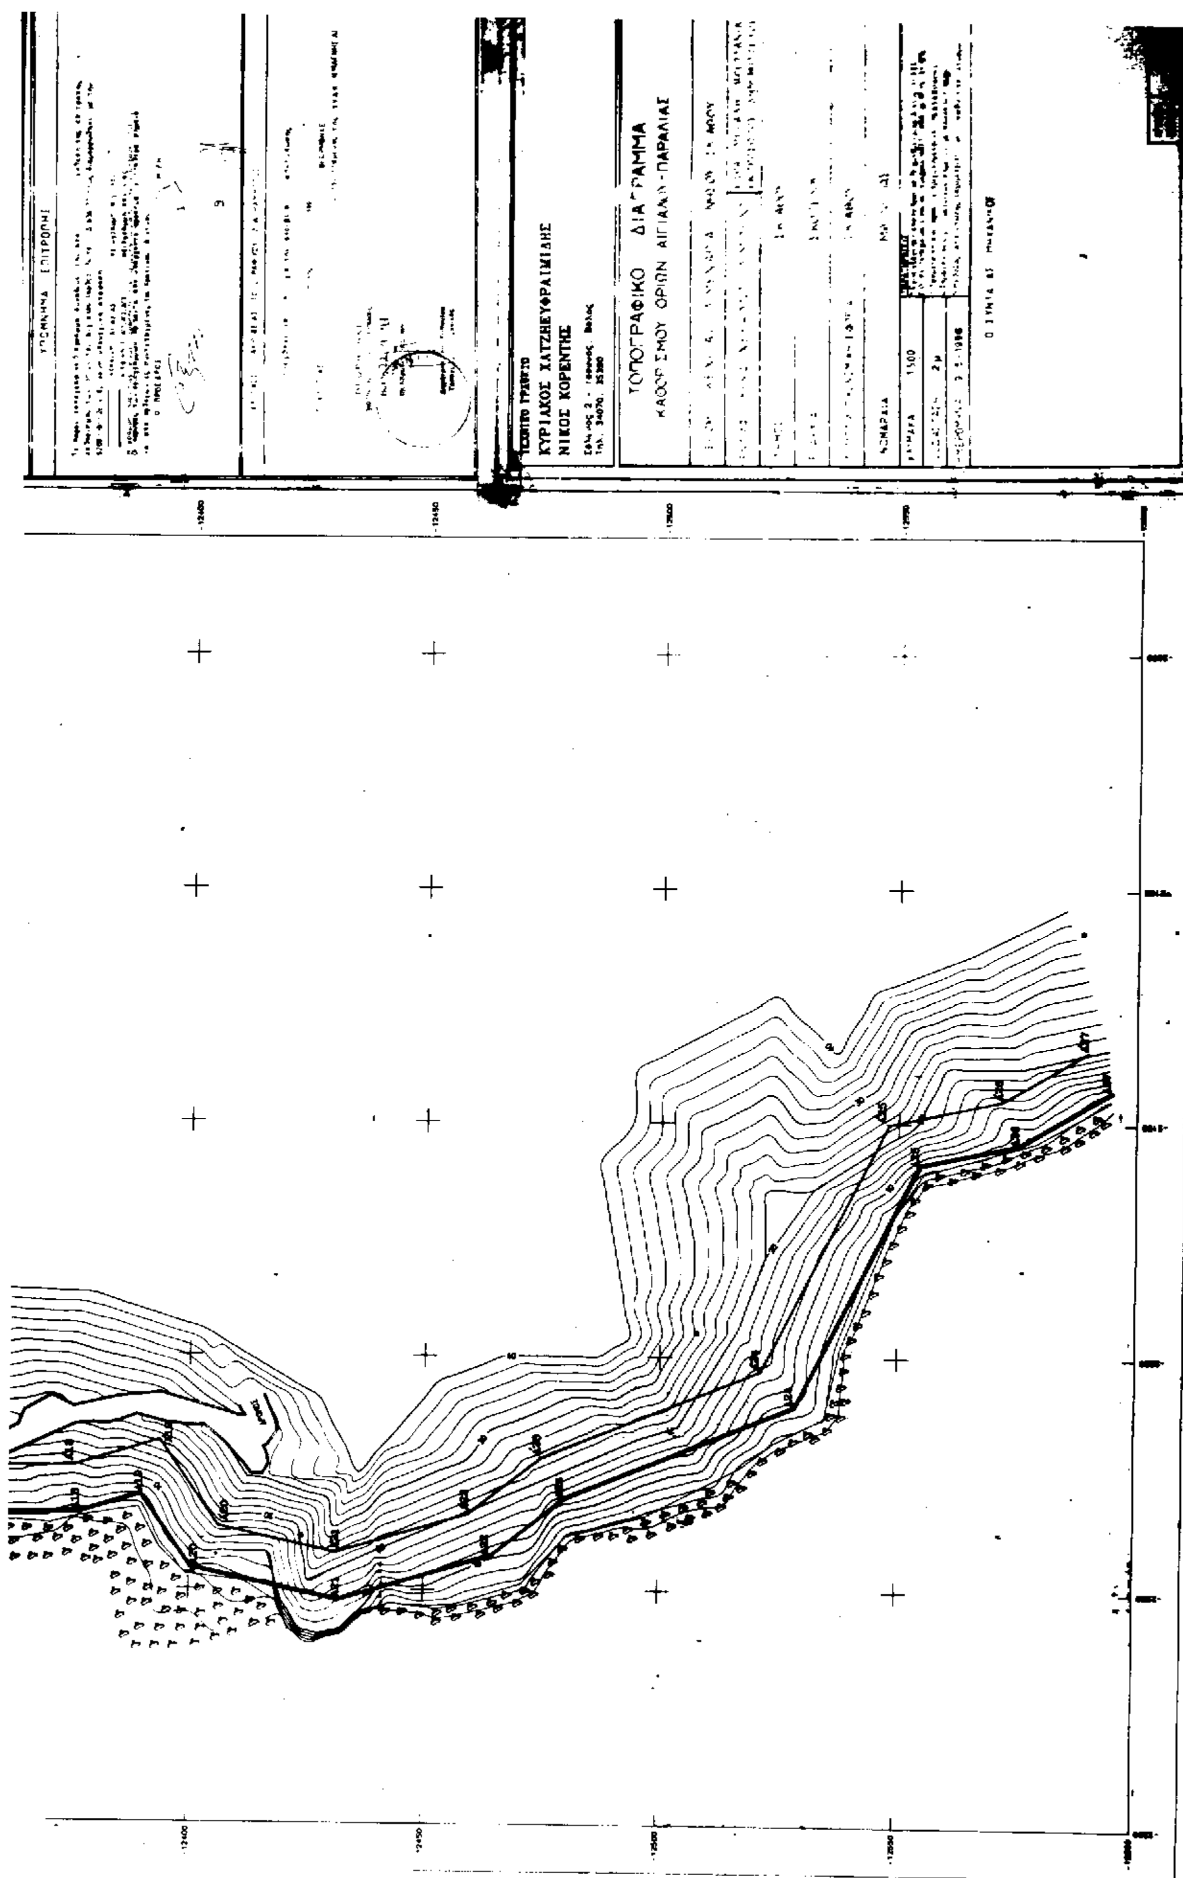
ΚΥΡΙΑΚΟΣ ΧΑΤΖΗΕΥΦΡΑΙΜΙΔΗΣ
ΝΙΚΟΣ ΚΟΡΕΝΤΗΣ
ΤΟΠΟΓΡΑΦΙΚΟ ΔΙΑΓΡΑΜΜΑ
ΚΑΘΟΡΙΣΜΟΥ ΟΡΙΩΝ ΑΙΓΙΑΛΟΥ-ΠΑΡΑΛΙΑΣ

ΠΟΛΕΟΔΟΜΙΑ

ΑΠΟΦΑΣΕΙΣ

Αριθ. ΣΧΟΠ 20/10 (2)

Τροποποίηση του ρυμοτομικού σχεδίου πόλης Σητείας στην περιοχή Ξηροκαμάρες και επί των οδών Βαρθολομαίου - ανωνύμου και πεζοδρόμου.

Ο ΝΟΜΑΡΧΗΣ ΛΑΣΙΘΙΟΥ

Έχοντας υπόψη:

1. Τις διατάξεις του Ν.Δ/τος της 17ης Ιουλίου 1923 «Περί σχεδίων πόλεων κ.λ.π.», όπως μεταγενέστερα τροποποιήθηκαν και συμπληρώθηκαν και ειδικότερα τα άρθρα 3 και 7 αυτού.
2. Τις διατάξεις του Α.Ν. 314/1968 (ΦΕΚ 47 Α) όπως τροποποιήθηκαν και συμπληρώθηκαν με το με αριθμό 1018/7 Ν. Δ/γμα (ΦΕΚ 220 Α) και με την παράγραφο 3 του άρθρου 34 του Ν. 1577/85 (ΦΕΚ 210 Α).
3. Τις διατάξεις του με αριθμό 183/1986 Π. Δ/τος (ΦΕΚ 70 Α).
4. Το από 27.7.87 Π.Δ. (ΦΕΚ 838/Δ/2.9.87) «Περί έγκρισης της Πολεοδομικής μελέτης των περιοχών Ξηροκαμαρών και κεντρικής περιοχής του δρόμου Σητείας Ν. Λασιθίου».
5. Την με αρ. πρωτ. ΕΠΑ 126/93 απόφαση Νομάρχη Λασιθίου με την οποία κυρώθηκε η πράξη εφαρμογής της Πολεοδομικής μελέτης της περιοχής Ξηροκαμαρών του Δήμου Σητείας.
6. Το Ν. 3200/1955 «Περί διοικητικής αποκέντρωσης» όπως τροποποιήθηκε και συμπληρώθηκε μέχρι σήμερα με τα Νομοθ. Δ/τα 532/1970 και 712/1970.
7. Το 1032/1980 «Περί Υ.Χ.Ο.Π.».
8. Το Ν. 1558/1985 «Περί Κυβερνήσεως και Κυβερνητικών Οργάνων», άρθρ. 24 παρ. 1 (ΦΕΚ 137 Α/1985).
9. Το Ν. 1599 ΦΕΚ 75/11.6.1986 «Σχέσεις Κράτους και Πολίτη κλπ».
10. Την με αριθμό 43/4.11.97 γνωμοδότηση του Συμβουλίου Χωροταξίας Οικισμού και Περιβάλλοντος του Ν. Λασιθίου, αποφασίζουμε:

Άρθρο 1

Εγκρίνεται η τροποποίηση του ρυμοτομικού σχεδίου του Δήμου Σητείας στην περιοχή Ξηροκαμάρες στο Ο.Τ. 223 και επί των οδών Βαρθολομαίου - ανωνύμου και πεζόδρομου.

Συγκεκριμένα καταργείται τμήμα 400 τετρ. μέτρων του Κ.Χ 223 και μετατρέπεται σε κοινωφελές έτσι ώστε να εξασφαλίζεται χώρος ικανός για την ανέγερση κτιρίου προς εξυπηρέτηση του προσωπικού της 4ης Μ.Κ.Σ.Ε. της Πολεμικής Αεροπορίας.

Άρθρο 2

Από τις διατάξεις αυτής της απόφασης δεν προκαλείται δαπάνη σε βάρος του Ελληνικού Δημοσίου.

Άρθρο 3

Η ισχύς της παρούσης απόφασης αρχίζει από τη δημοσίευσή της στην Εφημερίδα της Κυβερνήσεως.

Η παρούσα απόφαση να δημοσιευθεί στην Εφημερίδα της Κυβερνήσεως.

Αγ. Νικόλαος, 10 Νοεμβρίου 1997

Ο Νομάρχης

ΓΙΑΝΝΗΣ ΠΑΠΑΤΣΑΚΩΝΑΣ

ΕΙΑΣ

ΠΟΛΕΟΔΟΜΙΑΣ & ΠΟΛ. ΔΟΜΙΚΩΝ ΕΦΑΡΜΟΓΩΝ ΔΙΑΓΡΑΜΜΑ ΠΡΑΞΗΣ ΕΦΑ

ΝΙΚΟΣ Μ. ΤΣΟΥΚΝΑΚΗΣ
Πολιτικός Μηχανικός Ε.Μ.Π.

ΕΛΛΗΝΙΚΗ ΔΗΜΟΚΡΑΤΙΑ
ΝΟΜΑΡΧΙΑΚΗ ΑΥΤΟΔΙΟΙΚΗΣΗ
ΛΑΣΙΘΙΟΥ
Δ/ΝΣΗ ΠΟΛ/ΜΙΑΣ & ΠΕΡ/ΝΤΟΣ
Το παρον συνοδεύει την
υπ' αριθ. Σχοπ 20/10
απόφαση του Νομάρχη Λασιθίου
Αγ. Νικόλαος 10-11-97

ΕΥΑΓΓΕΛΟΣ ΠΑΥΛΑΚΗΣ
Πολ. Μηχανικός

Ο.Τ. Τ
Γ 198

Ο.Τ. 223

Γ 223

πεζόδρομος

εντός σχεδίου

050407
07

ΑΝΑΚΟΙΝΩΣΕΙΣ

Αριθ. 6869/96 (3)

Παρακατάθεση αποζημίωσης λόγω προσκύρωσης οικοπεδικού τμήματος στο Δήμο Πολίχνης Θεσ/νίκης.

Πράξη τακτοποίησης και αναλογισμού αποζημιώσεως της Διευθύνσεως Πολεοδομίας Θεσσαλονίκης.

ΚΑΤΑΘΕΤΕΣ:

1) Γλουφτσιου Παναγιώτα του Δημητρίου, κάτοικος Σερρών, οδός Σπετσών 19,

2) Σωτηρίου Βασιλική του Δημητρίου, κάτοικος Σερρών, οδός Θερμοπυλών 13.

ΠΡΟΣΚΥΡΟΥΜΕΝΟ ΟΙΚΟΠΕΔΙΚΟ ΤΜΗΜΑ

Το υπό στοιχεία της άνω πράξεως τακτοποιήσεως 1 - 18 ερ - 17 ερ - 1, εμβαδού 2,60 τ.μ.

ΤΟΠΟΘΕΣΙΑ ΑΚΙΝΗΤΟΥ

Συνοικισμός Μετεώρων Δήμου Πολίχνης, Θεσ/νίκη.

ΑΠΟΦΑΣΗ ΚΑΘΟΡΙΣΜΟΥ ΤΙΜΗΣ ΜΟΝΑΔΟΣ

26190/29.9.1997 Μονομελούς Πρωτοδικείου Θεσσαλονίκης.

ΠΟΣΟΝ ΠΑΡΑΚΑΤΑΘΕΣΗΣ 202.800 δρχ.

ΠΡΑΞΗ ΤΑΚΤΟΠΟΙΗΣΗΣ ΚΑΙ ΑΝΑΛΟΓΙΣΜΟΥ

6869/8.10.1996 Διευθύνσεως Πολεοδομίας Θεσσαλονίκης.

ΑΠΟΦΑΣΗ ΝΟΜΑΡΧΗ ΘΕΣΣΑΛΟΝΙΚΗΣ

29/ΠΕ/44473/3941/1997.

Θεσσαλονίκη, 9 Ιανουαρίου 1998

Ο Πληρεξούσιος Δικηγόρος

ΚΩΝΣΤΑΝΤΙΝΟΣ ΚΩΝΣΤΑΝΤΙΝΙΔΗΣ

ΑΠΟ ΤΟ ΕΘΝΙΚΟ ΤΥΠΟΓΡΑΦΕΙΟ